


Опорная рама. Конструкция.

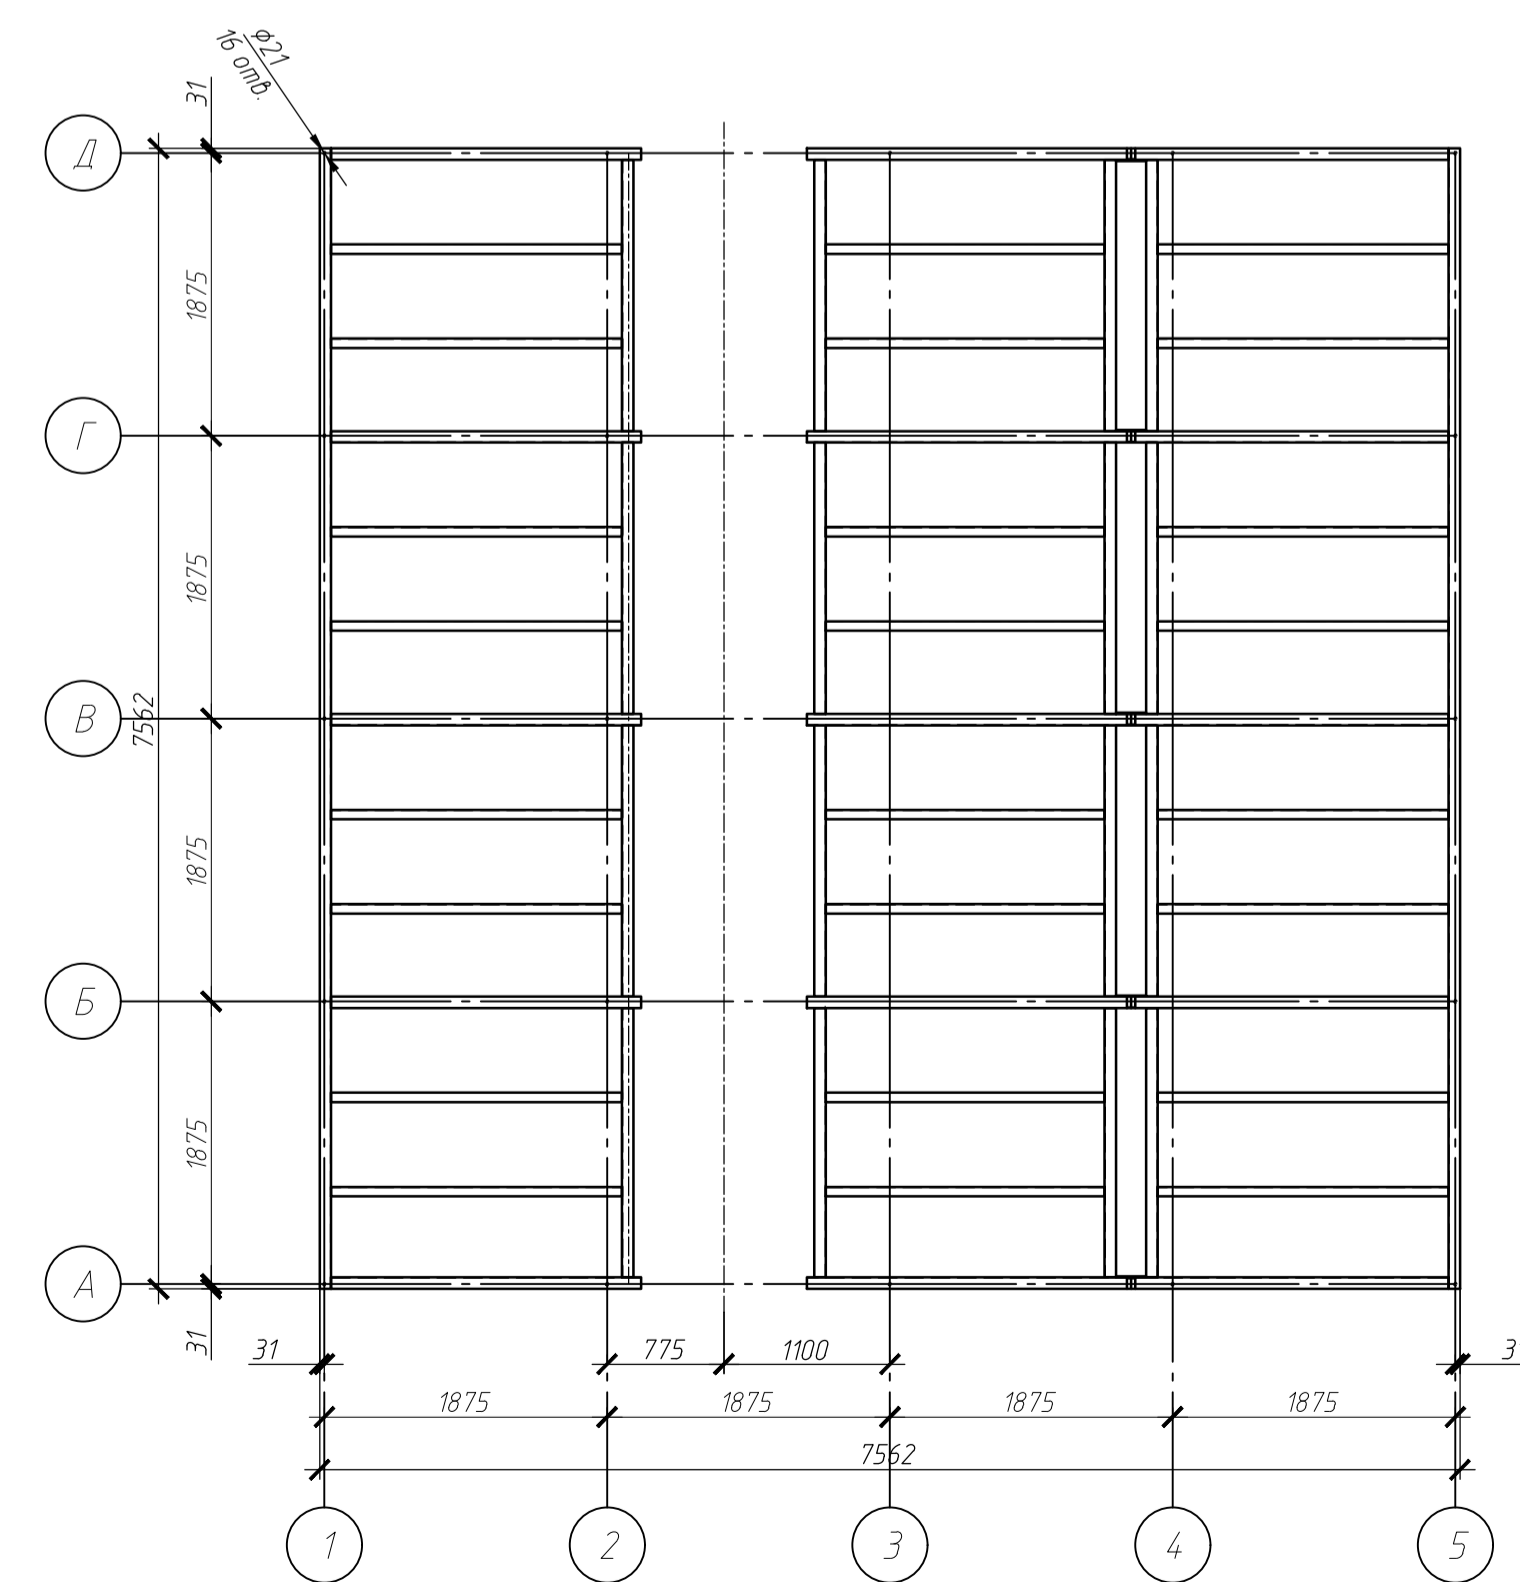

1. Материал конструкций каркаса градирни - стеклопластик и оцинкованная сталь.
2. Монтаж градирни производится на строительной площадке. Конструкции градирни крепятся на болта к опорной раме градирни. Опорная рама устанавливается на подготовленное основание.
3. Минимальный отступ градирни от препятствий - 700мм.
4. Производитель в праве изменять размеры с обязательным уведомлением покупателя.
5. Патрубки входа и выхода оборотной воды рассчитываются под "Техническое задание" заказчика.

				г. Нижний Новгород		
Изм.	Колуч	Лист	Мдк	Подпись	Дата	
Разраб.	Безогов	КМ			04.23	
Проверил						
Утв.						
				Блочная градирня АКВА-750		
				Стация	Лист	Листов
				3	1	
				Чертеж общего вида. Посадочные размеры градирни.		
				ИНЖИНИРИНГОВАЯ КОМПАНИЯ АКВА-750 СИСТЕМЫ ОБОРОТНОГО ВОДОСНАБЖЕНИЯ		
				Формат А1		