


Изм.	Колуч	Лист	Издок	Подпись	Дата	Градирня СК-400 металлическая 8-ми гранная	Стадия	Лист	Листов
Разраб.	Баранов А.С.				02.23		Э	1	2
Проверил									
Т.Контр.									
Нач. отд.									
Н.Контр.						Общий вид			
Чтб									

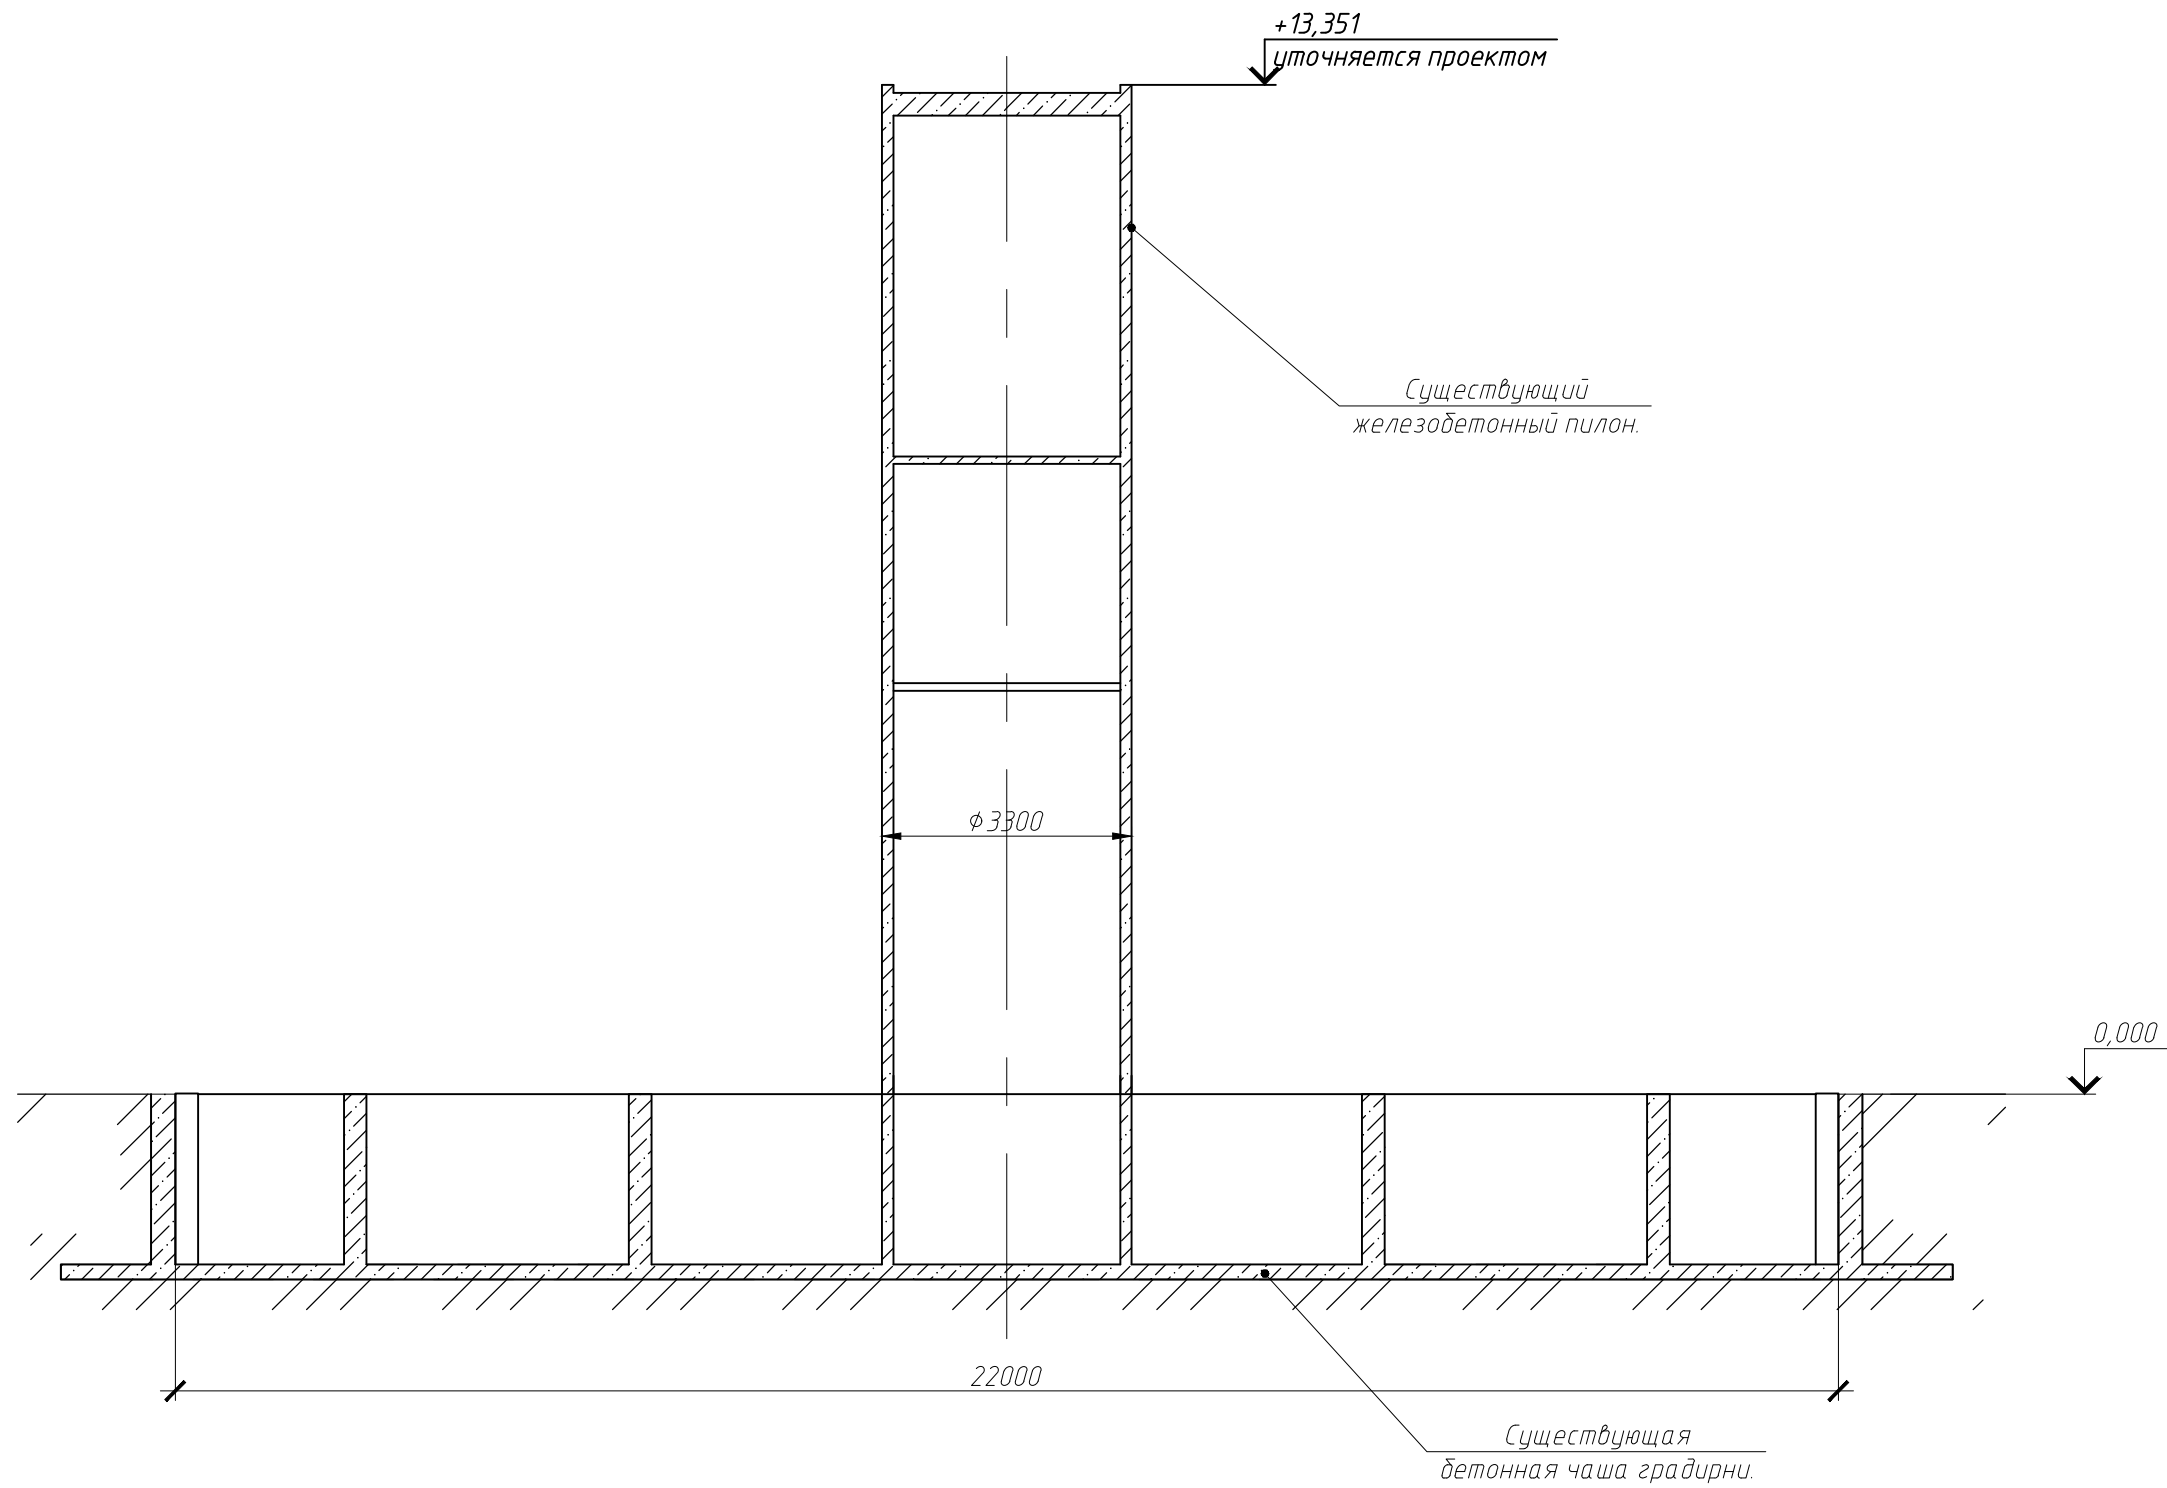

Изм.	Колуч.	Лист	№ док.	Подпись	Дата				
Разраб.		Баранов А.С.			02.23	Градирня СК-400 металлическая 8-ми гранная	Стадия	Лист	Листов
Проверил					Э		2		
Т.Контр.									
Нач. отд.									
Н.Контр.						Общий вид	ИНЖИНИРИНГОВАЯ КОМПАНИЯ АКВАНИ СИСТЕМЫ ОБОРОТНОГО ВОДОСНАБЖЕНИЯ		
Утв.									